

*Christos Masouras*

ΜΙΑΣ ΜΗΝΙΑΣ 49 Κ.ΛΑΚΑΤΑΜΕΙΑ  
ΔΙΑΜ. 103  
2323  
ΑΕΥΚΩΣΙΑ  
ΤΗΛ. 99161234  
E-mail: [christos@gmasouras.com](mailto:christos@gmasouras.com)


ΑΠΑΡΧΕΥΕΤΑΙ ΟΤΟΛΑΗΠΟΤΑ ΑΝΤΙΓΡΑΦΗ  
Η ΑΔΑΜΑΤΗ ΕΚΕΚΡΙΜΕΝΩΝ  
ΑΡΧΙΤΕΚΤΟΝΙΚΩΝ ΣΧΕΔΙΩΝ  
ΟΤΟΛΑΗΠΟΤΕ ΑΔΑΜΑΤΗΘΑ ΥΠΟΚΕΙΤΑΙ  
ΙΣ ΕΠΙΠΟΙΘΕΤΑ ΕΞΟΔΑ

ΠΑΡΑΤΗΡΗΣΕΙΣ

ΑΝΑΘ.	ΠΕΡΙΓΡΑΦΗ	ΗΜΕΡ/ΙΑΤΟ
ΟΝΟΜΑ ΠΕΛΑΤΗ		
G.MASOURAS CONSTRUCTIONS LTD		

ΣΧΕΔΙΟ  
ΚΑΤΟΥΠΗ 1ου ΟΡΟΦΟΥ  
ΚΙΜΜΑΚΑ

ΗΜΕΡΟΜΗΝΙΑ	ΑΡ. ΕΡΓΟΥ
06/02/2026	COURT 16
ΣΧΕΔΙΑΣΗ	ΑΡ. ΣΧΕΔΙΟΥ
X.M.	L2

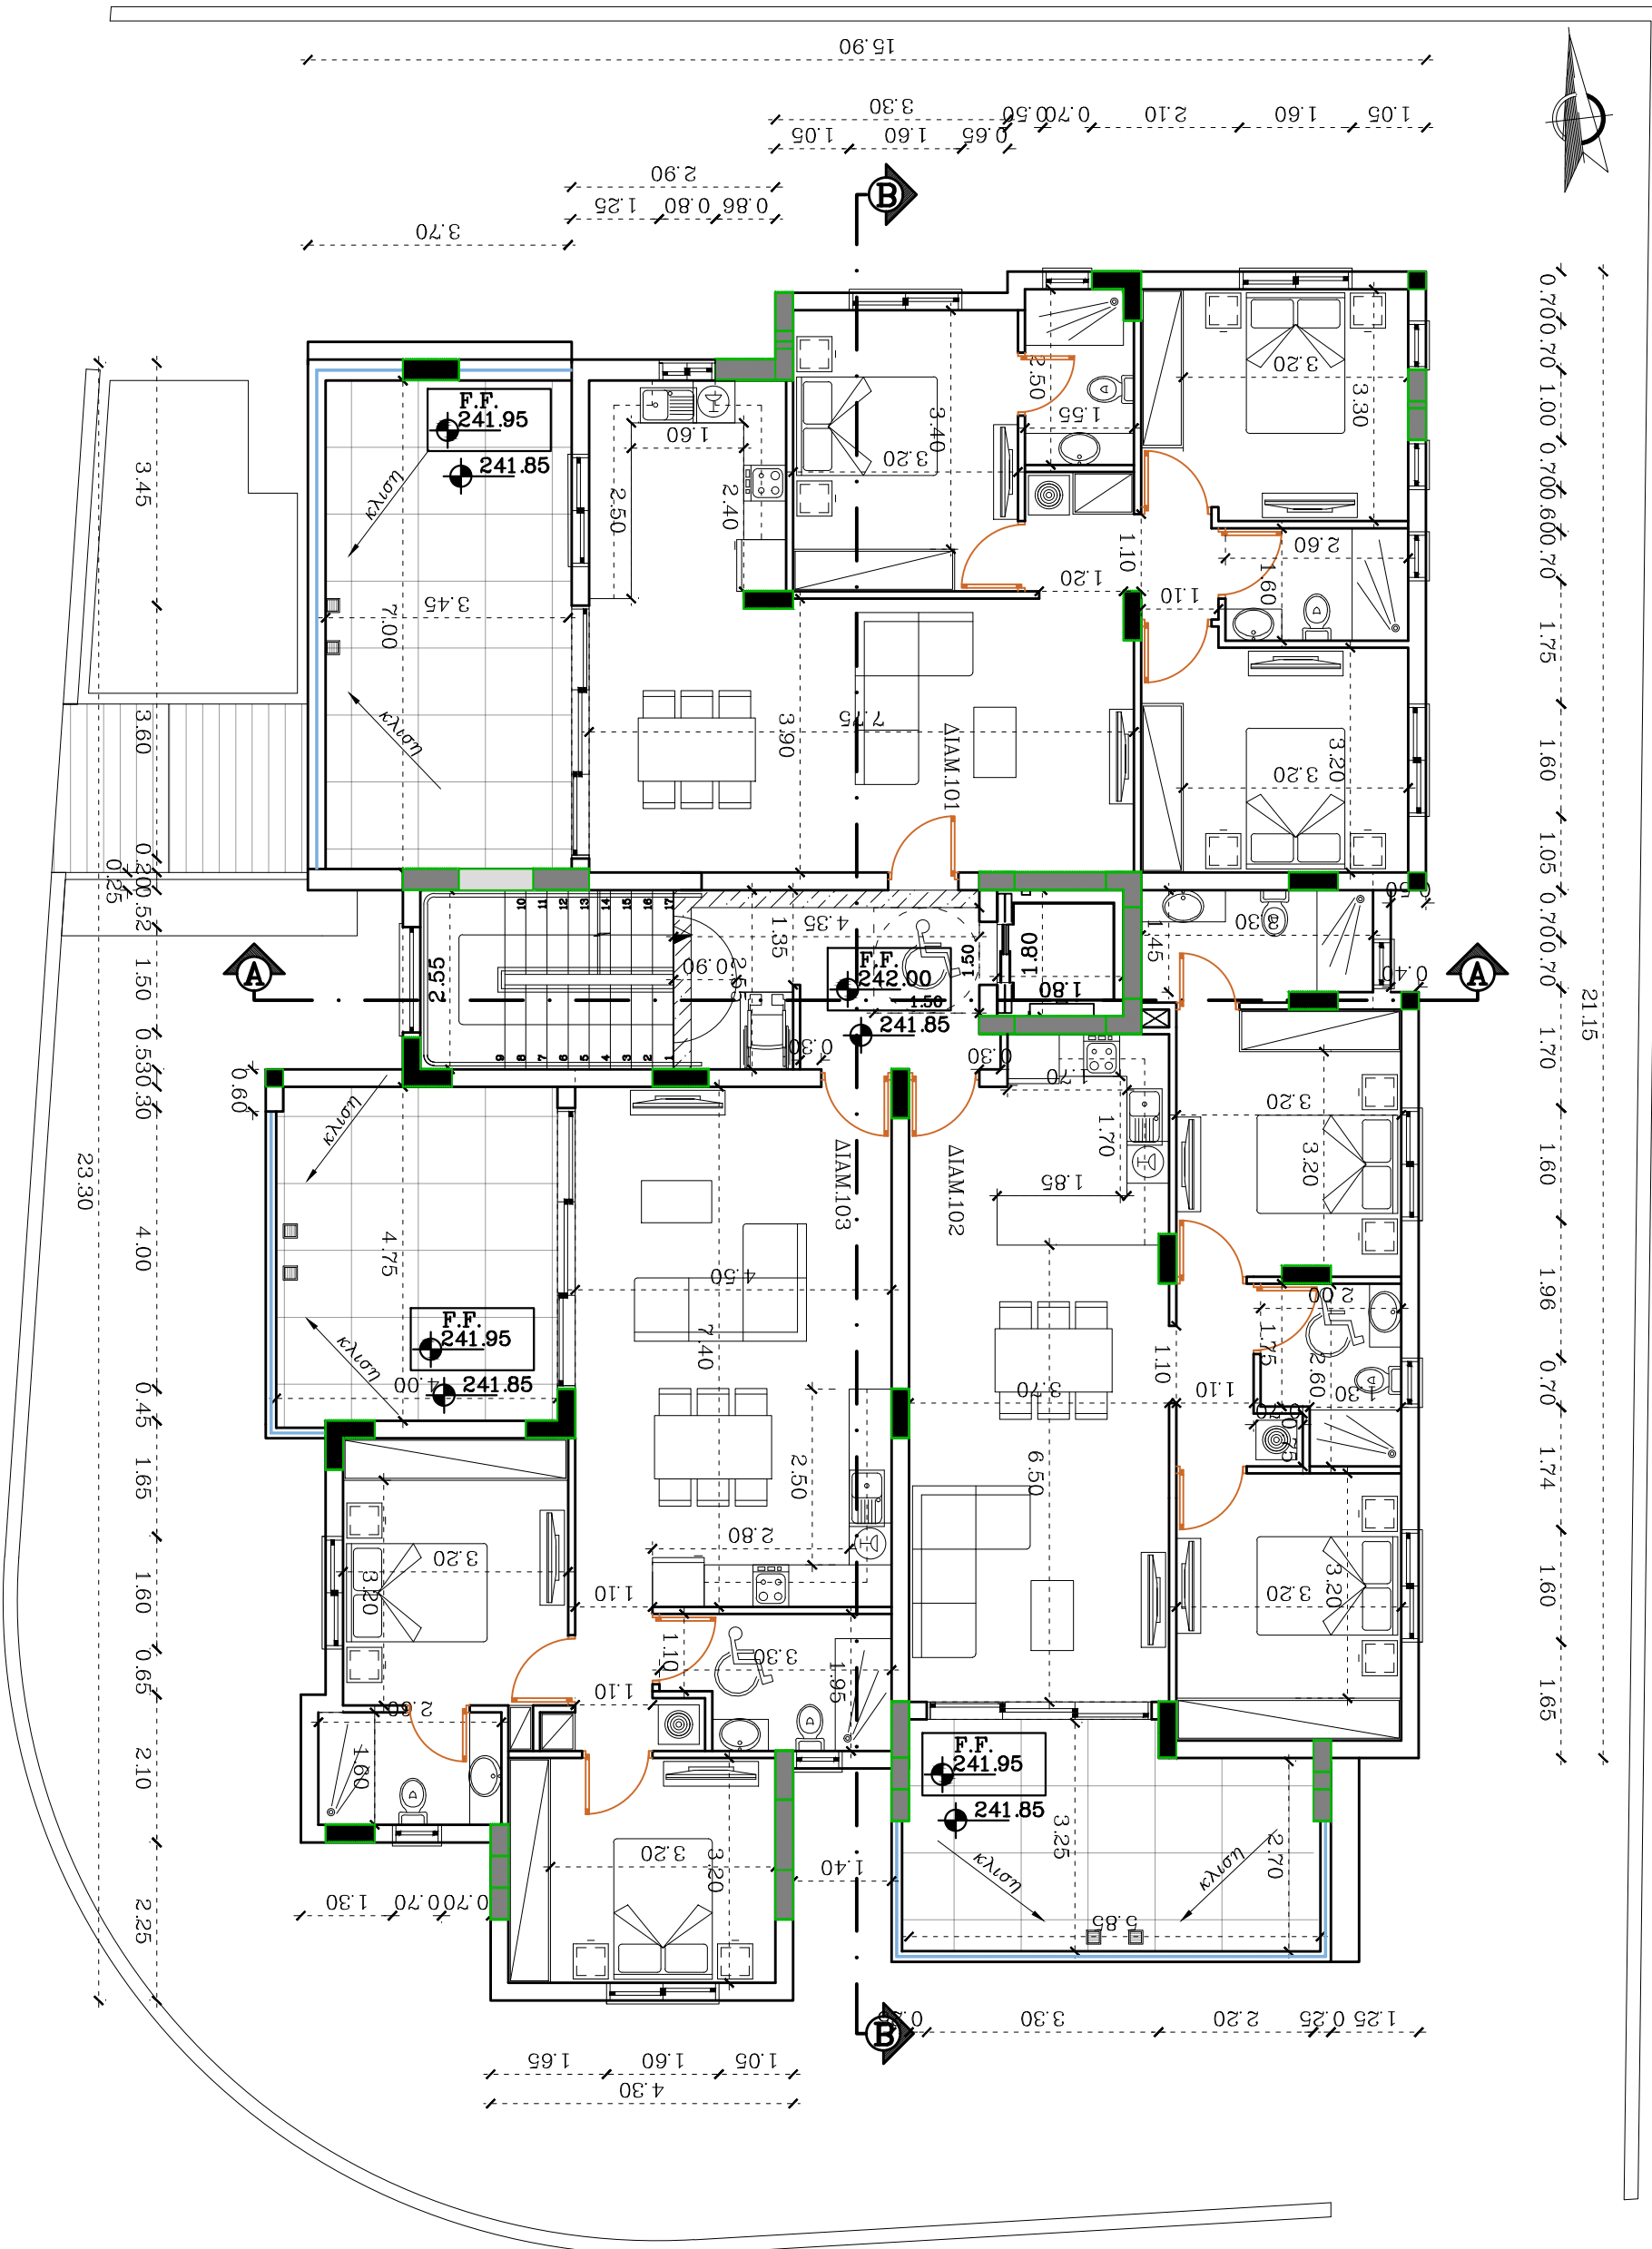

21.15  
0.700 0.70 1.00 0.700 6.00 0.70 1.75 1.60 1.05 0.700 0.70 1.70 1.60 1.96 0.70 1.74 1.60 1.65

1.05 1.60 2.10 0.700 5.0 1.60 1.60 0.65 3.30 15.90

3.45 3.60 0.200 5.2 1.50 0.530 3.0 4.00 0.45 1.65 1.60 0.65 2.10 2.25 23.30

1.25 0.25 2.20 3.30 4.30 1.60 1.05 1.65

