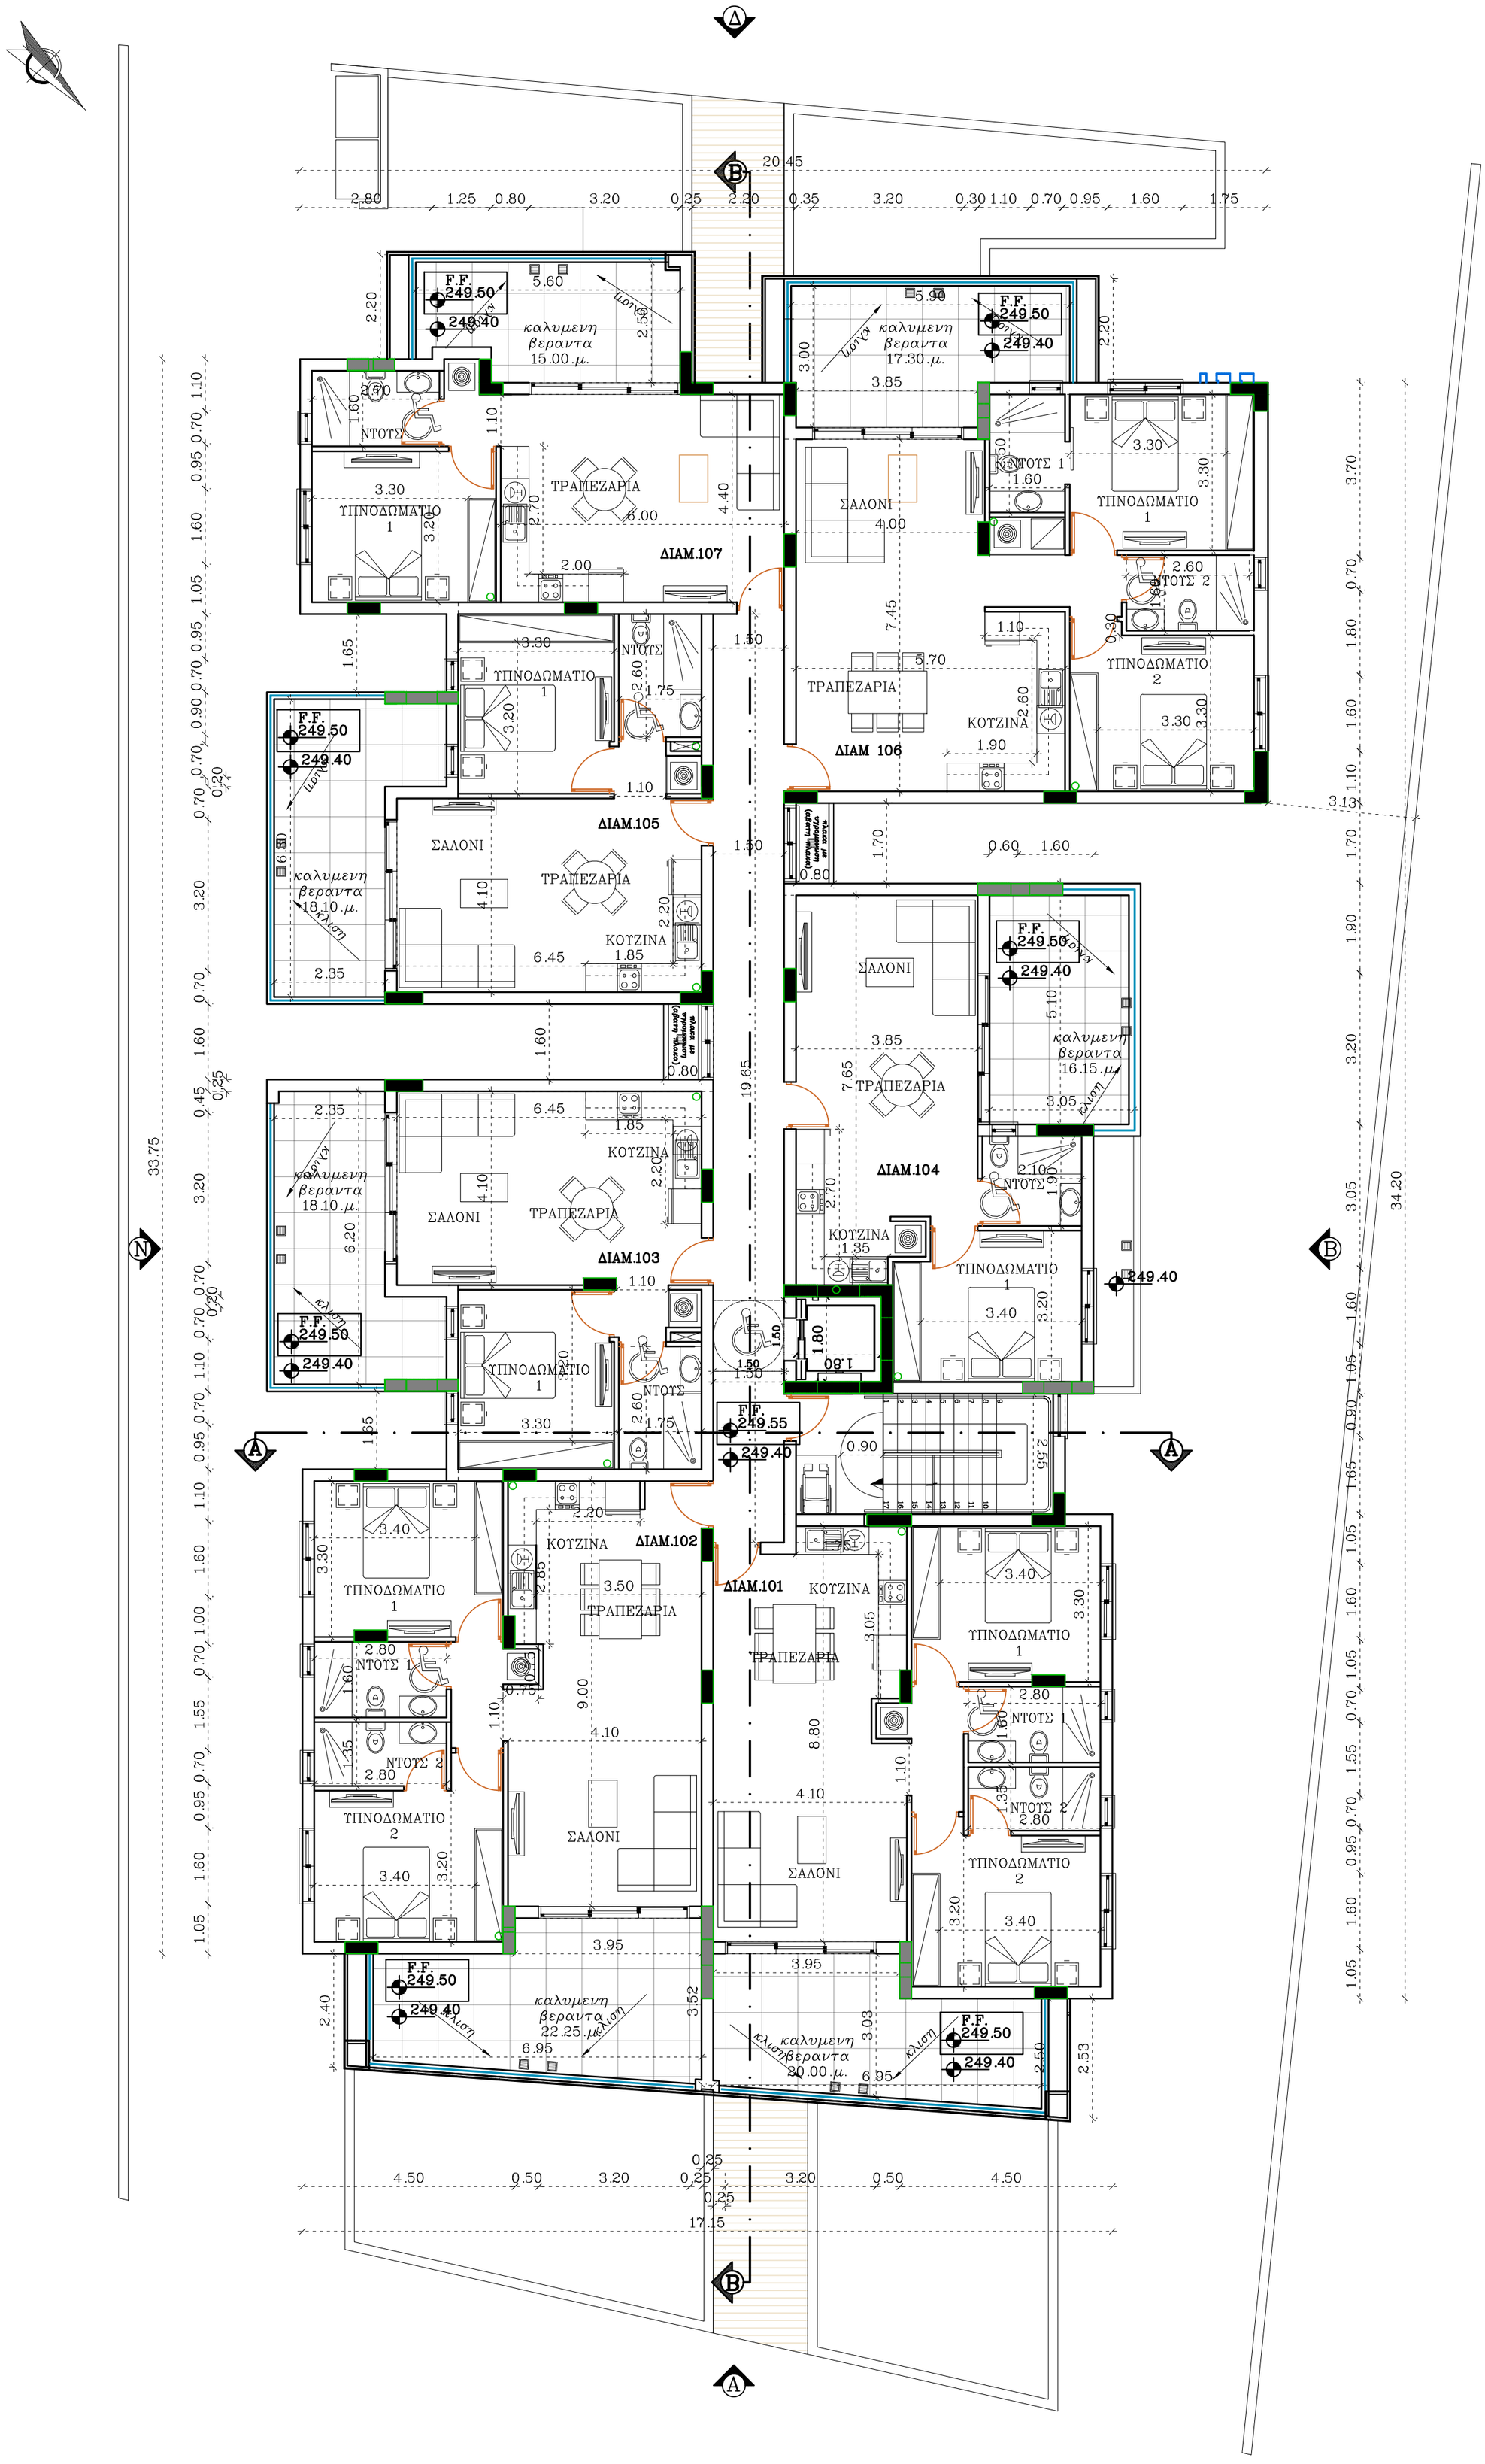

ΧΡΙΣΤΟΣ ΜΑΣΟΥΡΑΣ
ΑΡΧΙΤΕΚΤΟΝΑΣ

Xristos Masouras

σφραγιδα

ΜΙΑΣ ΜΗΛΙΑΣ 49 Κ.ΛΑΚΑΤΑΜΙΑ
ΔΙΑΜ. 103
2323
ΛΕΥΚΩΣΙΑ
ΤΗΛ. 99161234
E-mail: xristos@gmasouras.com

ΑΠΑΓΟΡΕΥΕΤΑΙ ΟΠΟΙΑΔΗΠΟΤΑ ΑΝΤΙΓΡΑΦΗ Η ΑΛΛΑΓΗ ΕΓΚΕΚΡΙΜΕΝΩΝ ΑΡΧΙΤΕΚΤΟΝΙΚΩΝ ΣΧΕΔΙΩΝ ΟΠΟΙΑΔΗΠΟΤΕ ΑΛΛΑΓΗ ΘΑ ΥΠΟΚΕΙΤΑΙ ΣΕ ΕΠΙΠΡΟΣΘΕΤΑ ΕΞΟΔΑ

ΠΑΡΑΤΗΡΗΣΕΙΣ

ΑΝΑΘ.	ΠΕΡΙΓΡΑΦΗ	ΗΜΕΡ.	ΑΠΟ

ΟΝΟΜΑ ΠΕΛΑΤΗ
G.MASOURAS CONSTRUCTIONS LTD

ΣΧΕΔΙΟ
ΚΑΤΟΨΗ 1ου ΟΡΟΦΟΥ

ΚΛΙΜΑΚΑ 1:100

ΗΜΕΡΟΜΗΝΙΑ	ΑΡ. ΕΡΓΟΥ	
06/02/2026	COURT 18	
ΣΧΕΔΙΑΣΗ	ΑΡ. ΣΧΕΔΙΟΥ	ΑΝΑΘ.
Χ.Μ	L2	